


แปลนตึก GISTDA ชั้นล่าง

Scale 1:200

Handwritten signatures and initials are present at the bottom right of the page.

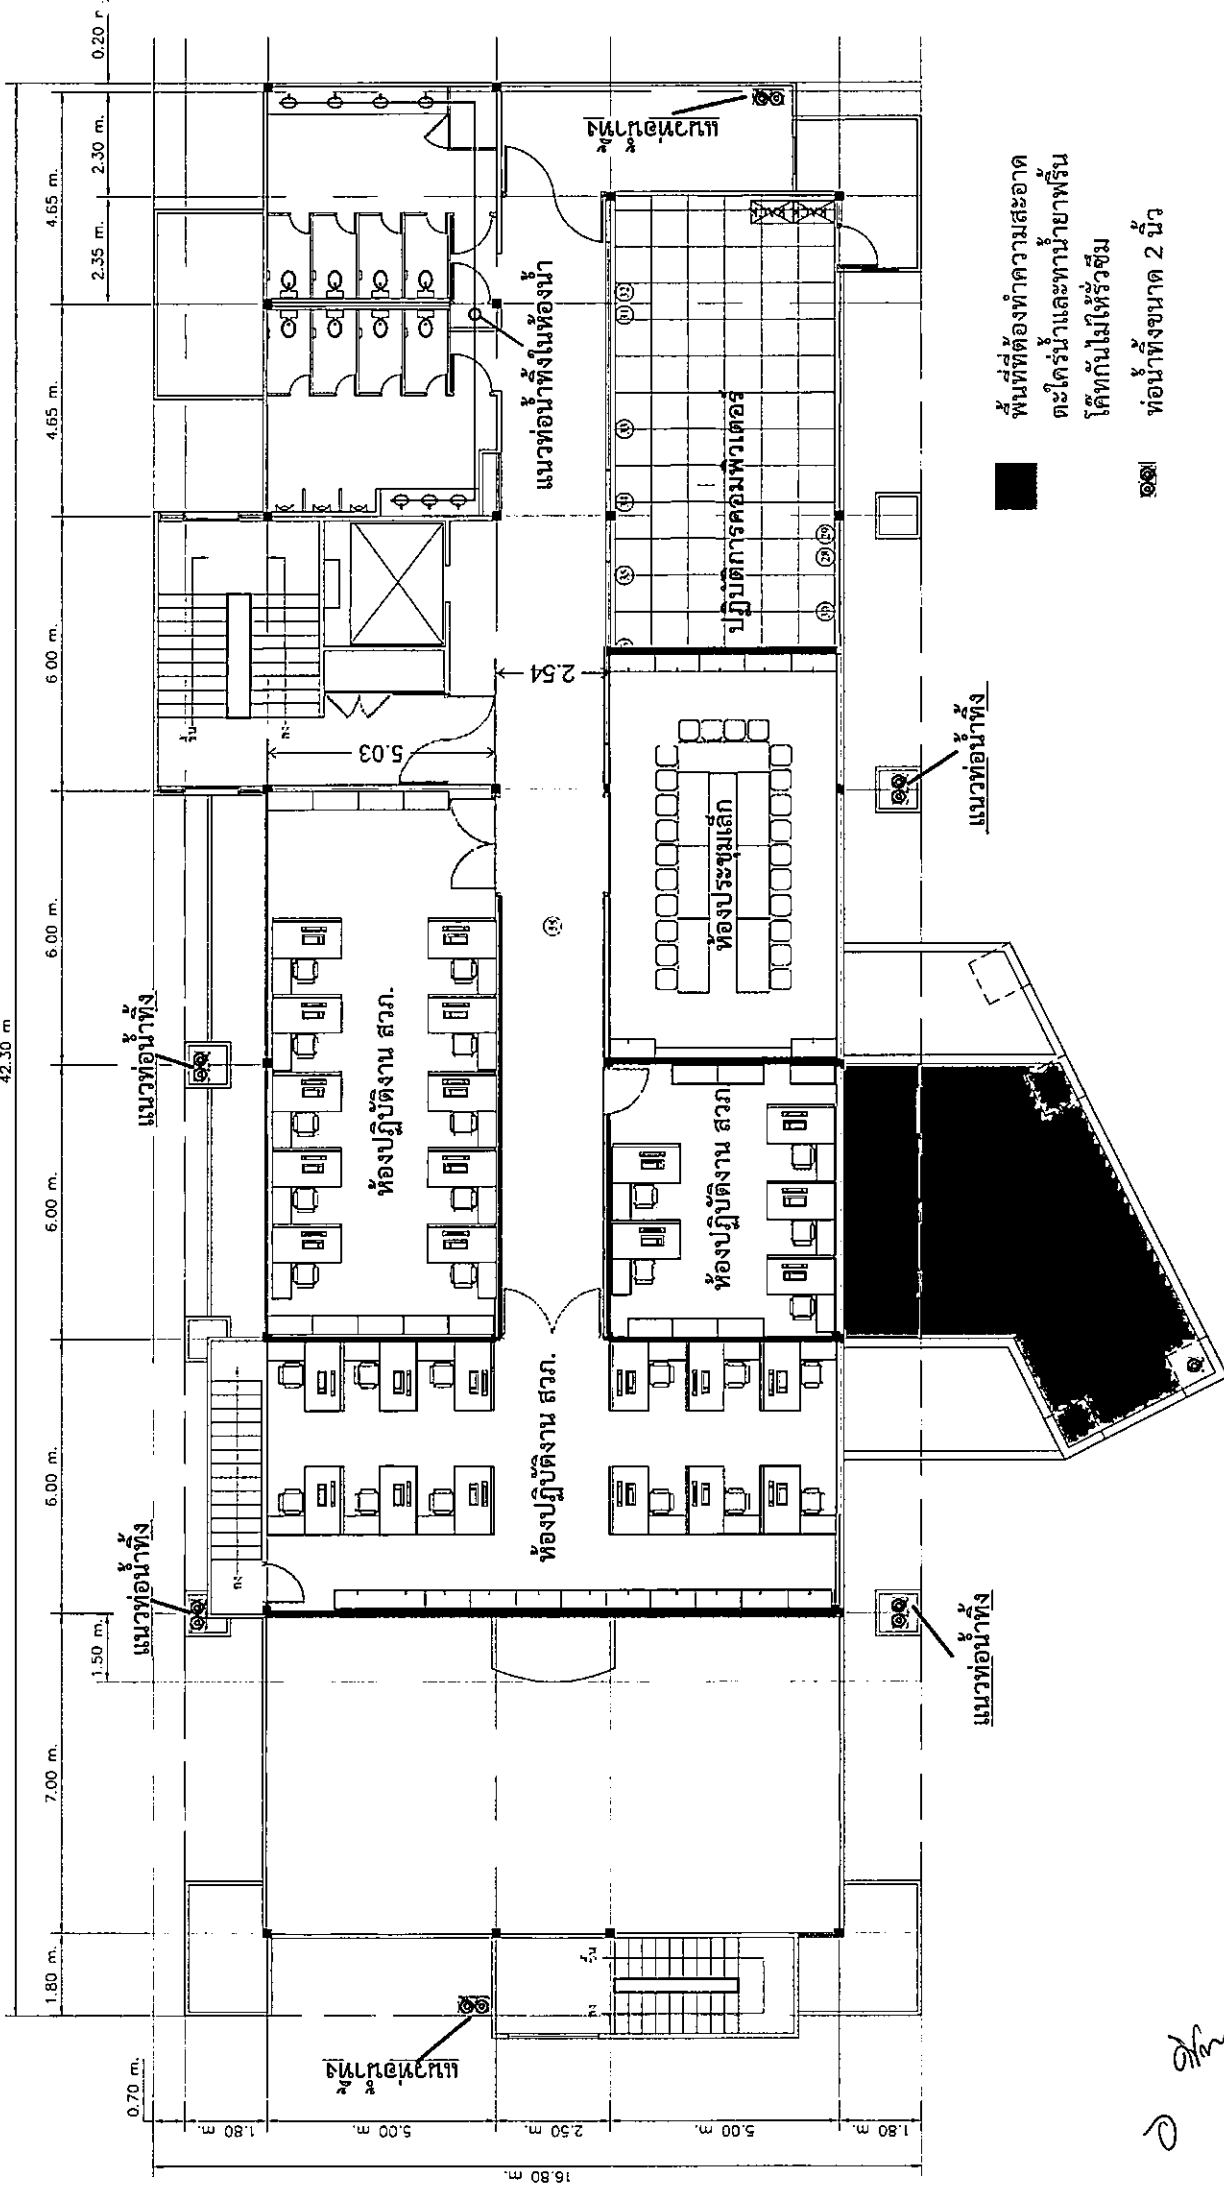

# แปลนตึก GISTDA ชั้น 2


Scale 1:200

*Handwritten signatures and initials:*

o *[Signature]* *[Signature]*

*[Signature]*



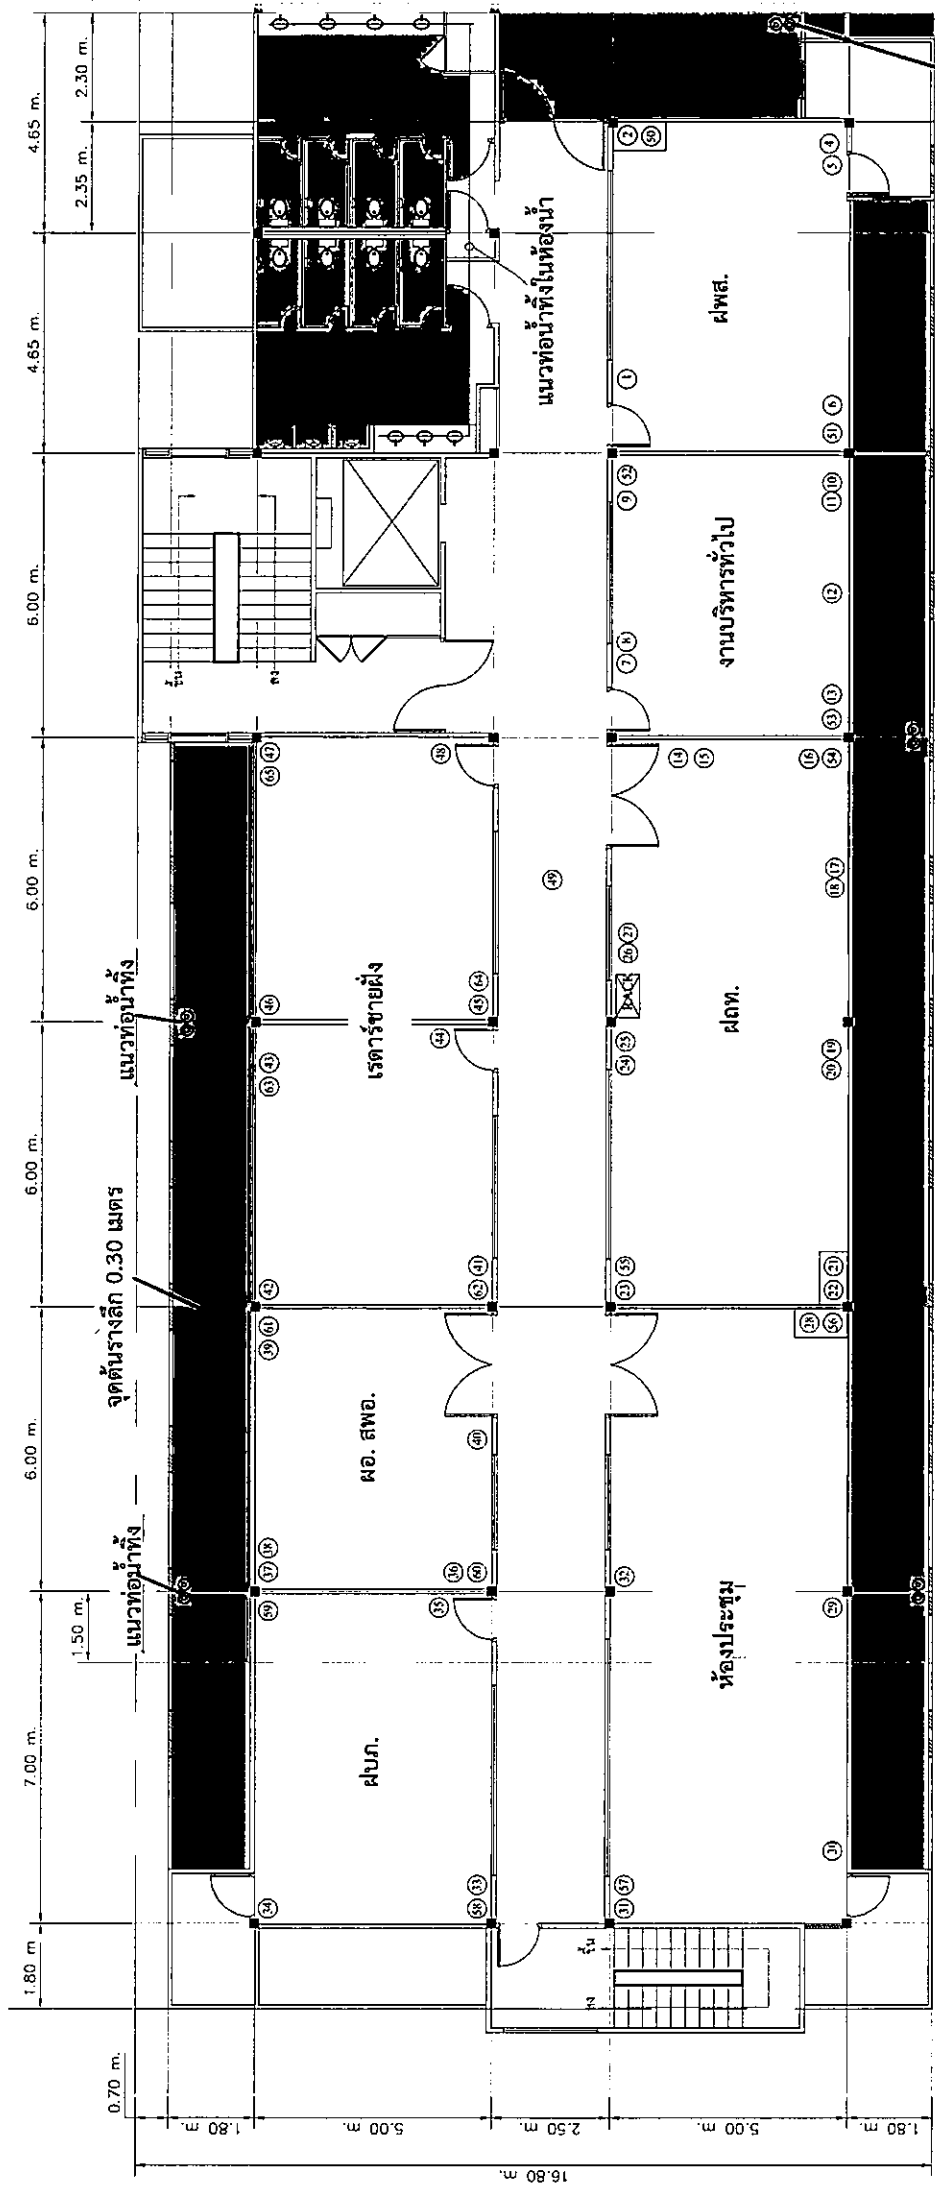

พื้นที่ที่ต้องทำความสะอาด  
 ตะไคร้น้ำและทานยาฆ่าพรีน  
 ไม้กันไม่ให้รั่วซึม  
 ท่อน้ำทิ้งขนาด 2 นิ้ว

แนวท่อน้ำทิ้ง


จุดค้นวางลิค 0.30 เมตร

แนวท่อน้ำทิ้ง

# แปลนตึก GISTDA ชั้น 4

Scale 1:200

Handwritten signatures and initials: *W*, *W*, *W*, *W*

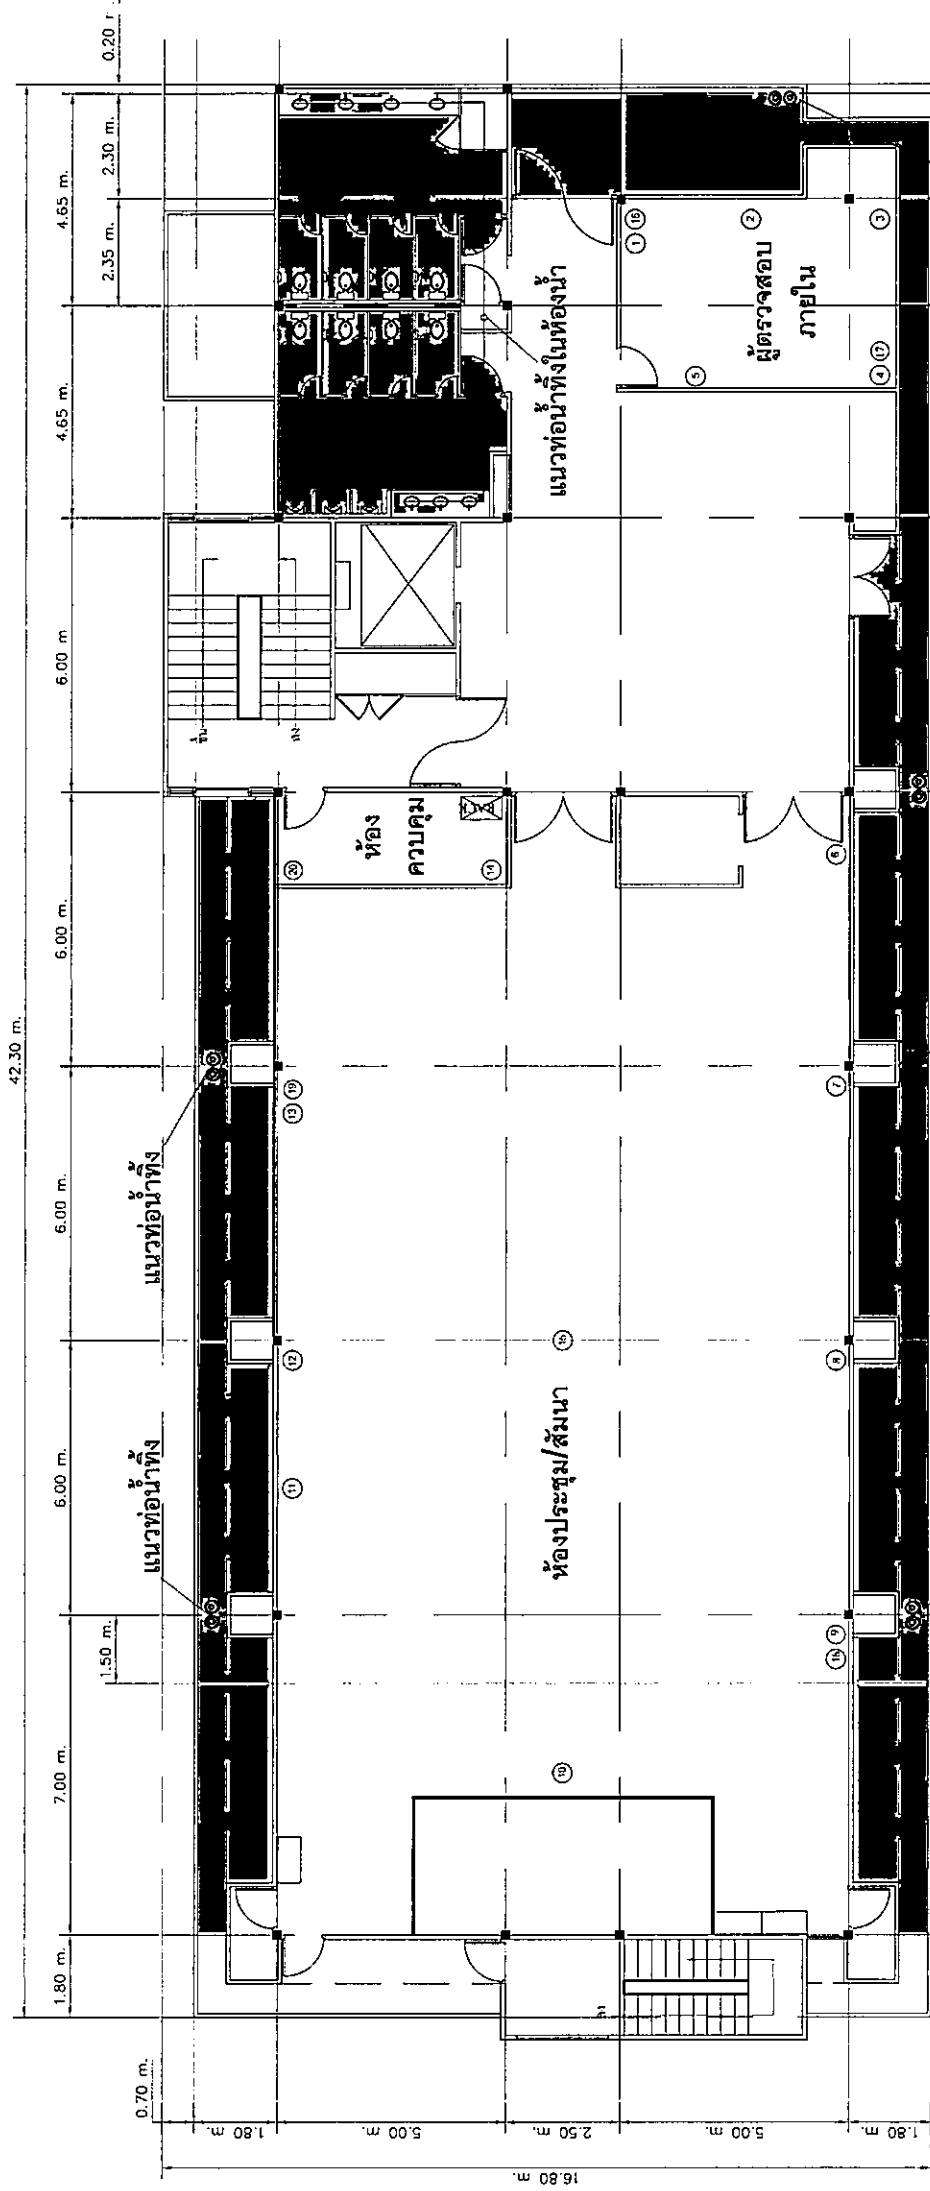

พื้นที่ที่ต้องทำความสะดวก  
 ตะแกรงน้ำและท่อน้ำยาพรีน  
 ได้ทักไม่ไหวชิม  
 ท่อน้ำทิ้งขนาด 2 นิ้ว




๑๑

# แปลนตึก GISTDA ชั้น 5

Scale 1 : 200





Handwritten notes and signatures in the bottom right corner, including a large '๑' and several illegible scribbles.

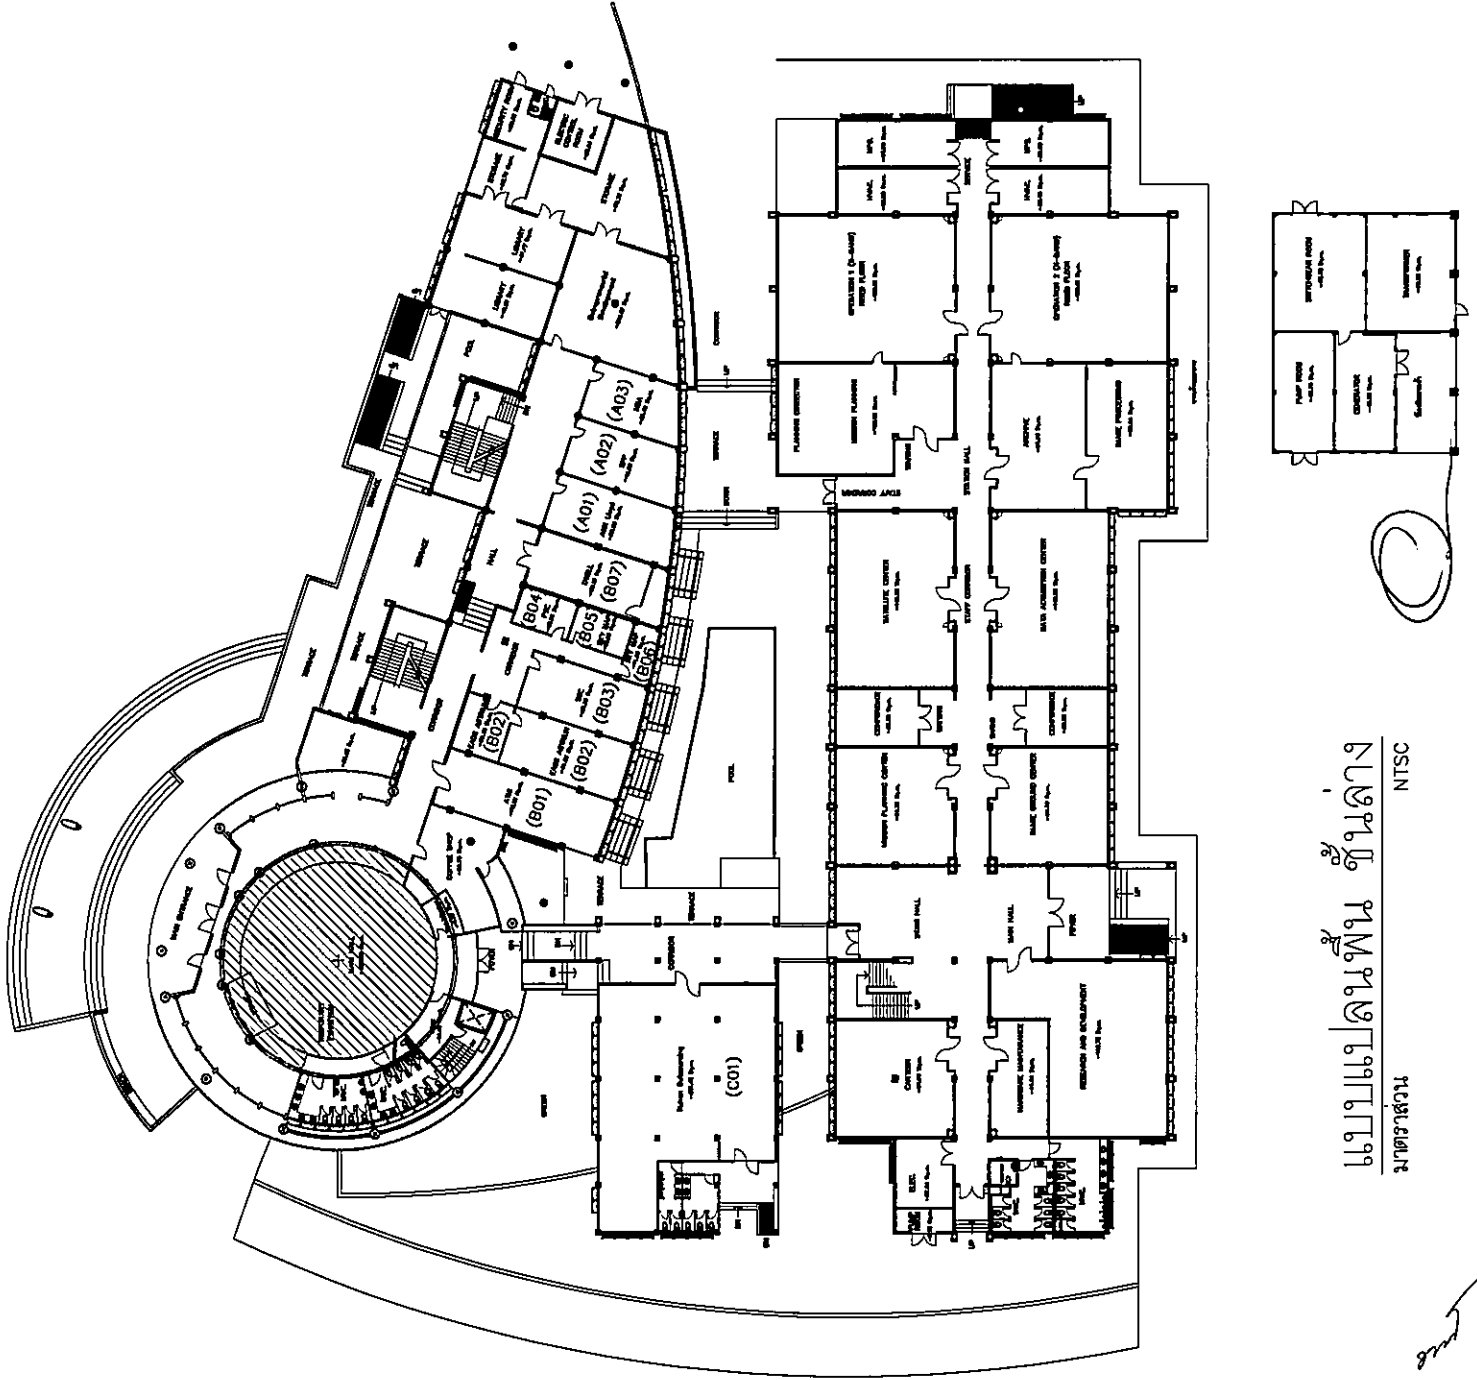

แบบแปลนพื้นที่ชั้นล่าง  
 มาตรฐาน NTSC

Handwritten notes and signatures:

- Handwritten signature: *สมชาย*
- Handwritten signature: *สมชาย*
- Handwritten signature: *สมชาย*
- Handwritten signature: *สมชาย*

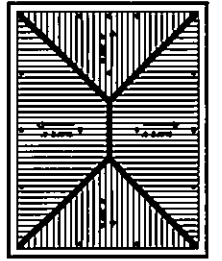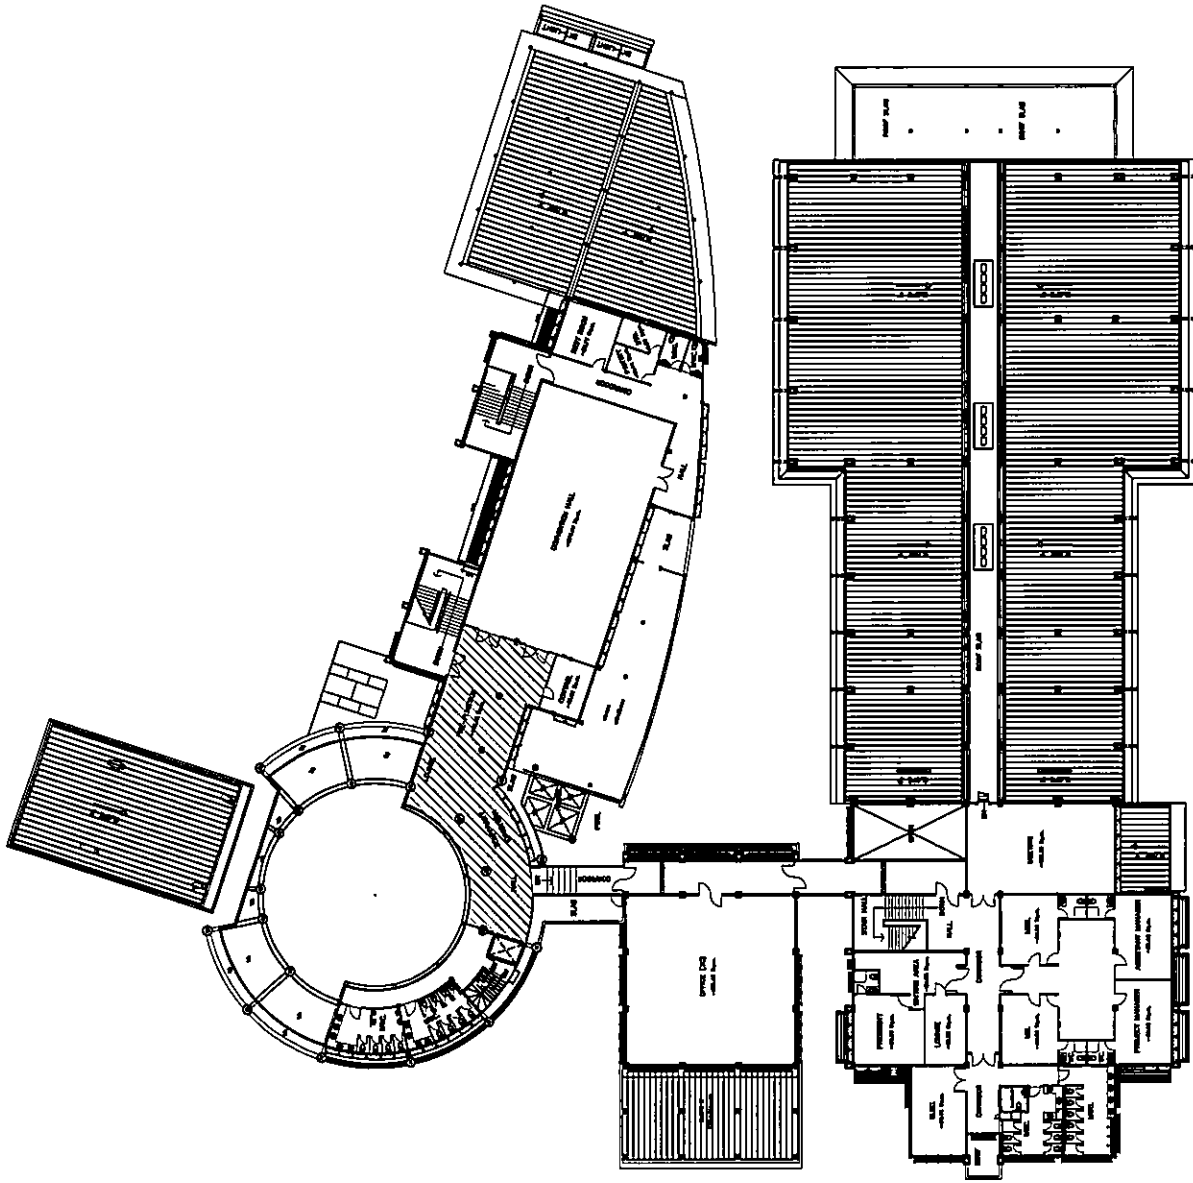


แบบแปลนพื้นที่งาน  
มหาวิทยาลัย NTSC

ด.ช.

ด.ช.

๑



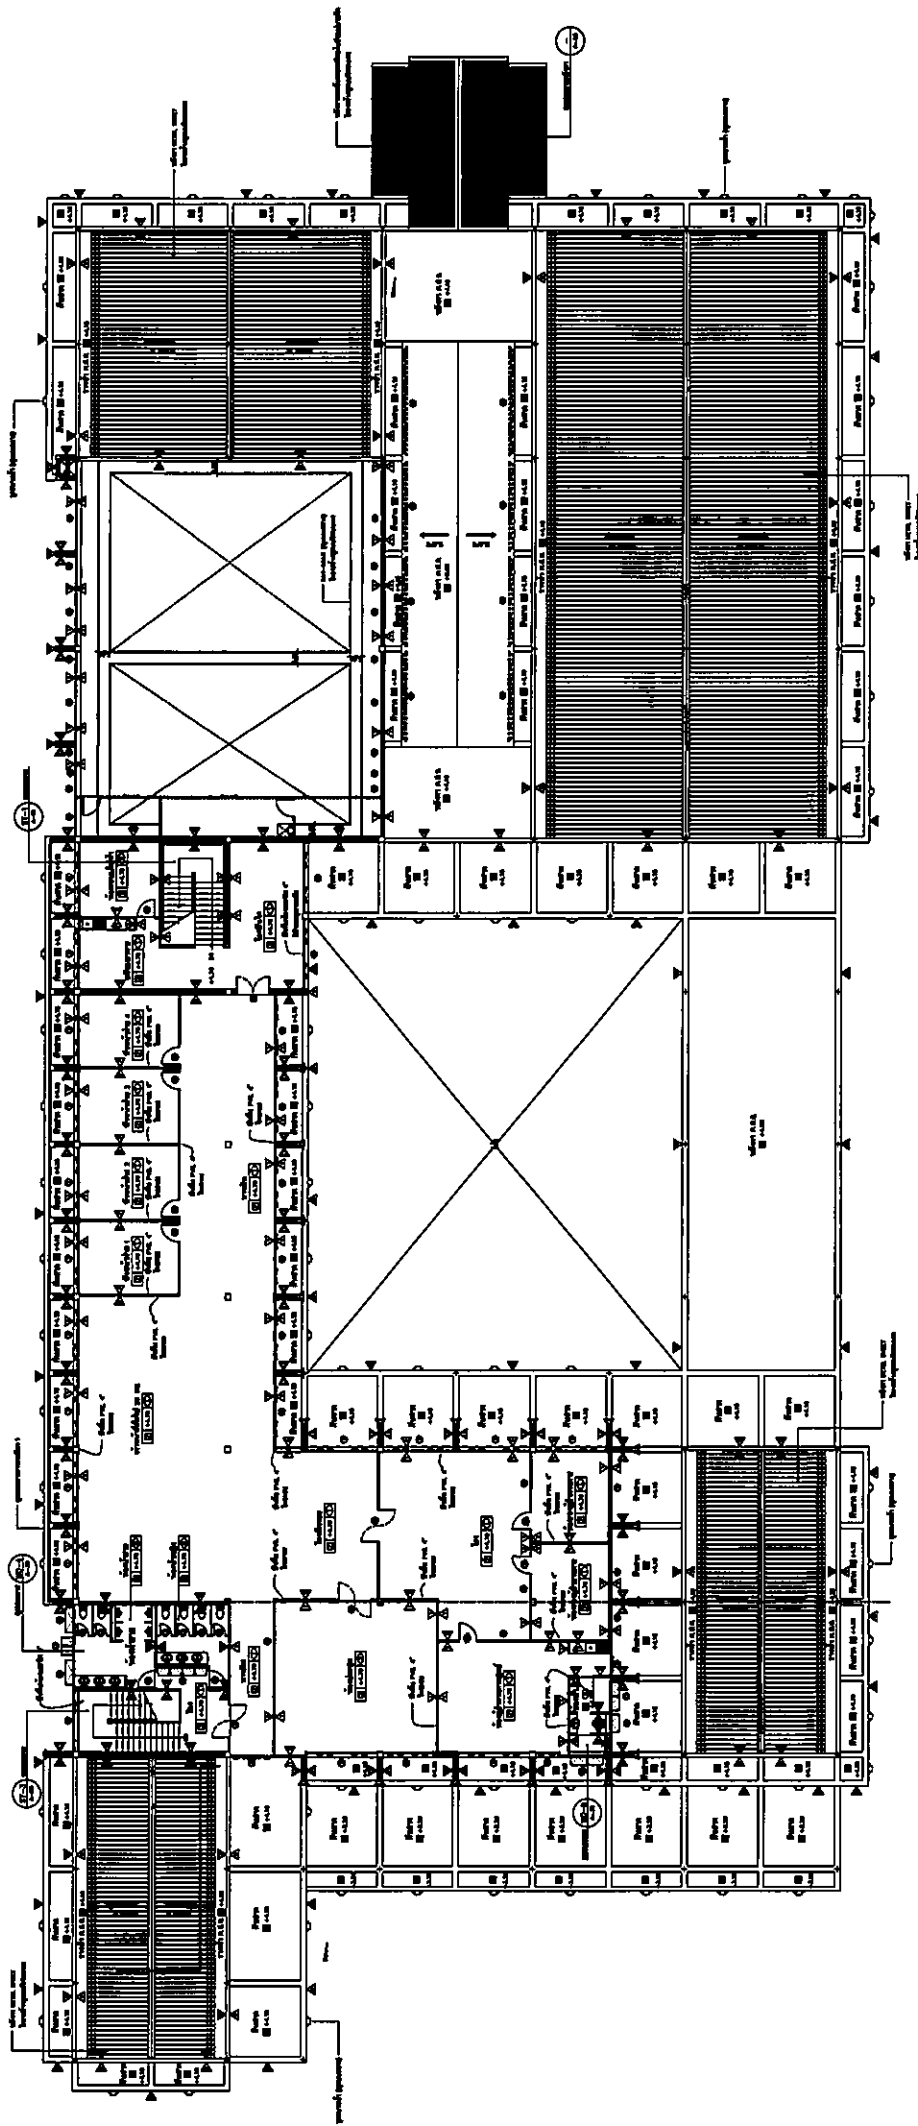

แปลนพื้นที่ 2  
 1:100



*Handwritten signature or mark.*

*Handwritten signature or mark.*

*Handwritten signature or mark.*

*Handwritten mark.*

*Handwritten mark.*









