



ผังปรับปรุงห้องและติดตั้งอุปกรณ์

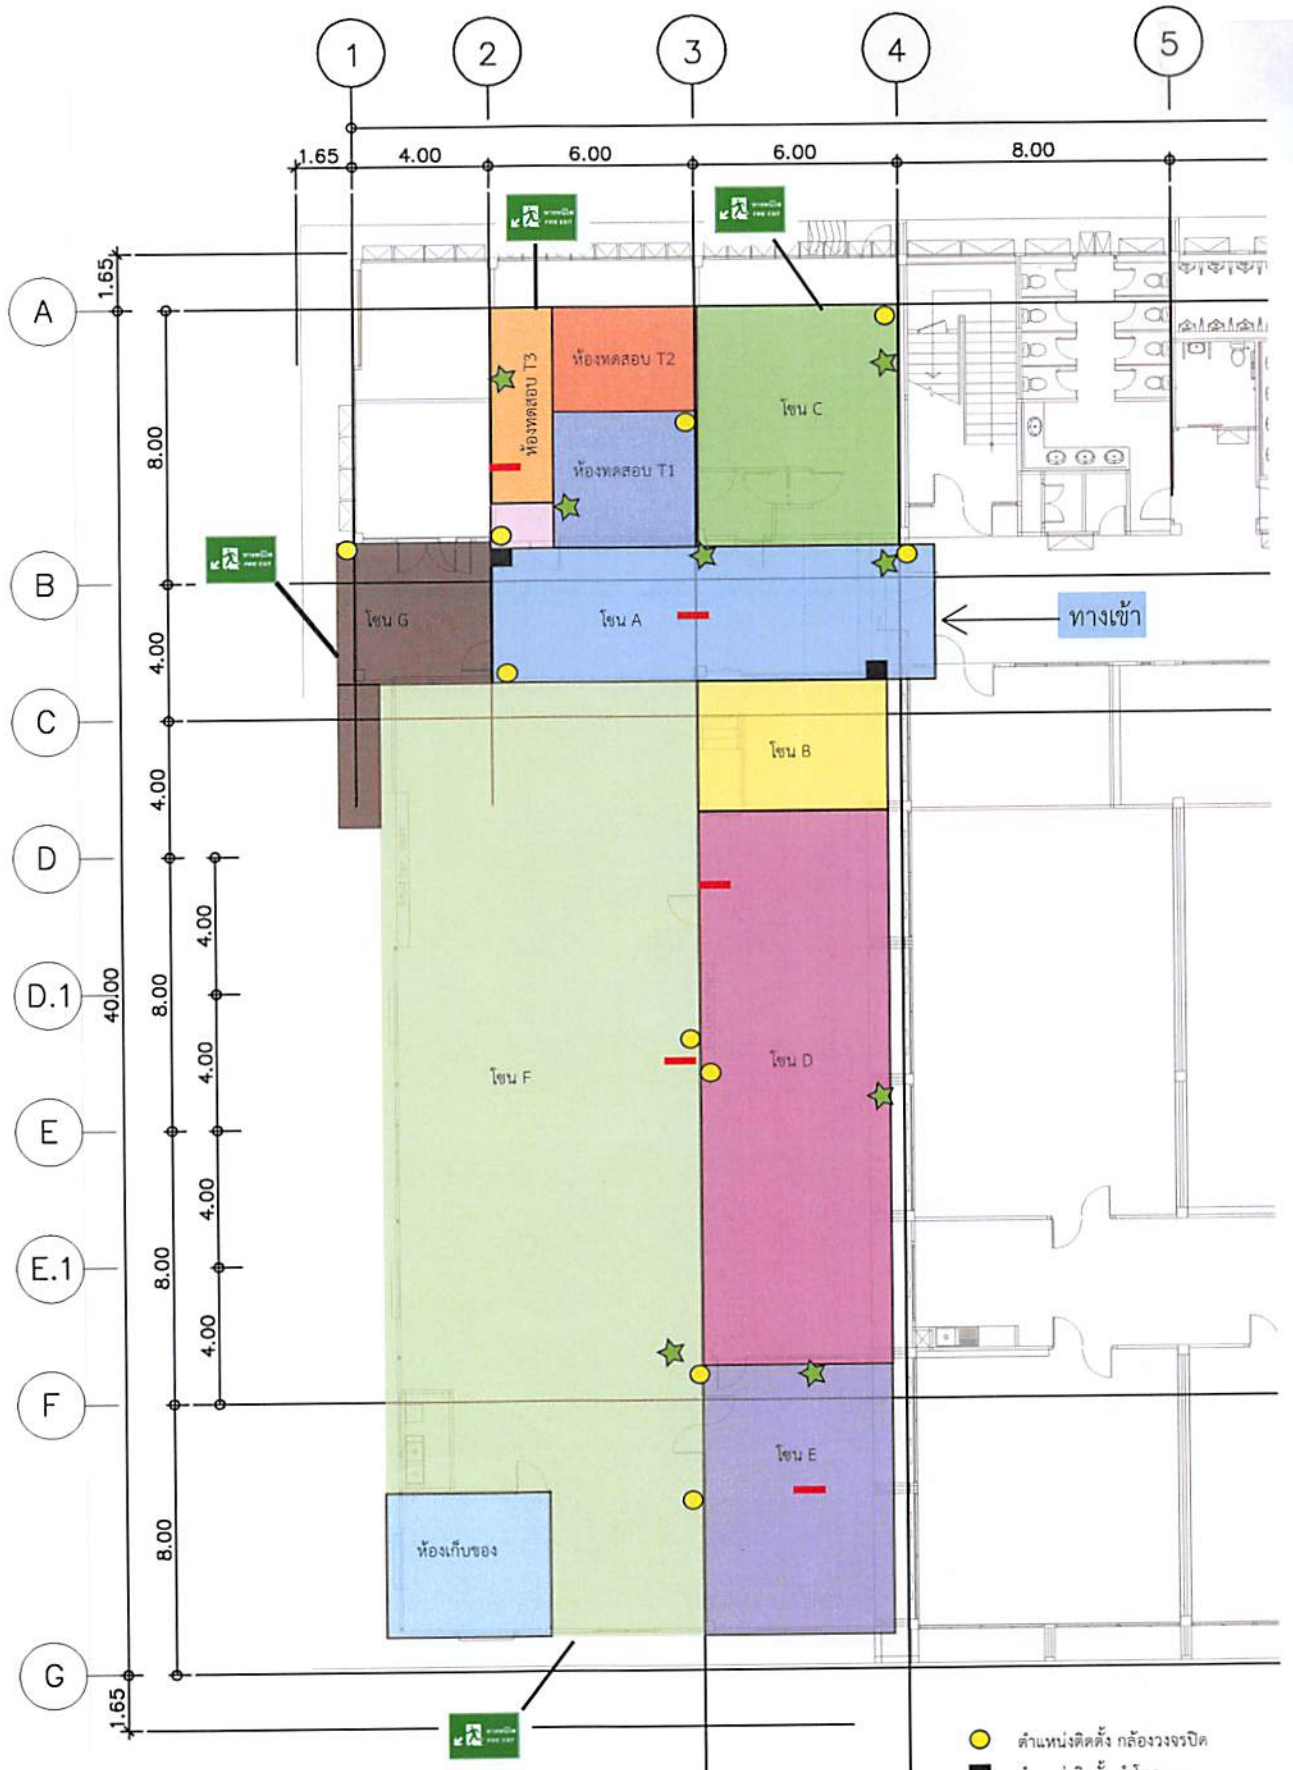

- ตำแหน่งติดตั้ง กล้องวงจรปิด
- ตำแหน่งติดตั้ง สำโหว่
- ตำแหน่งติดตั้ง พก
- ★ ตำแหน่งติดตั้ง LAN

ณ
วันที่ 30/11/2564


ผังห้องทดสอบวัสดุ GALAXI

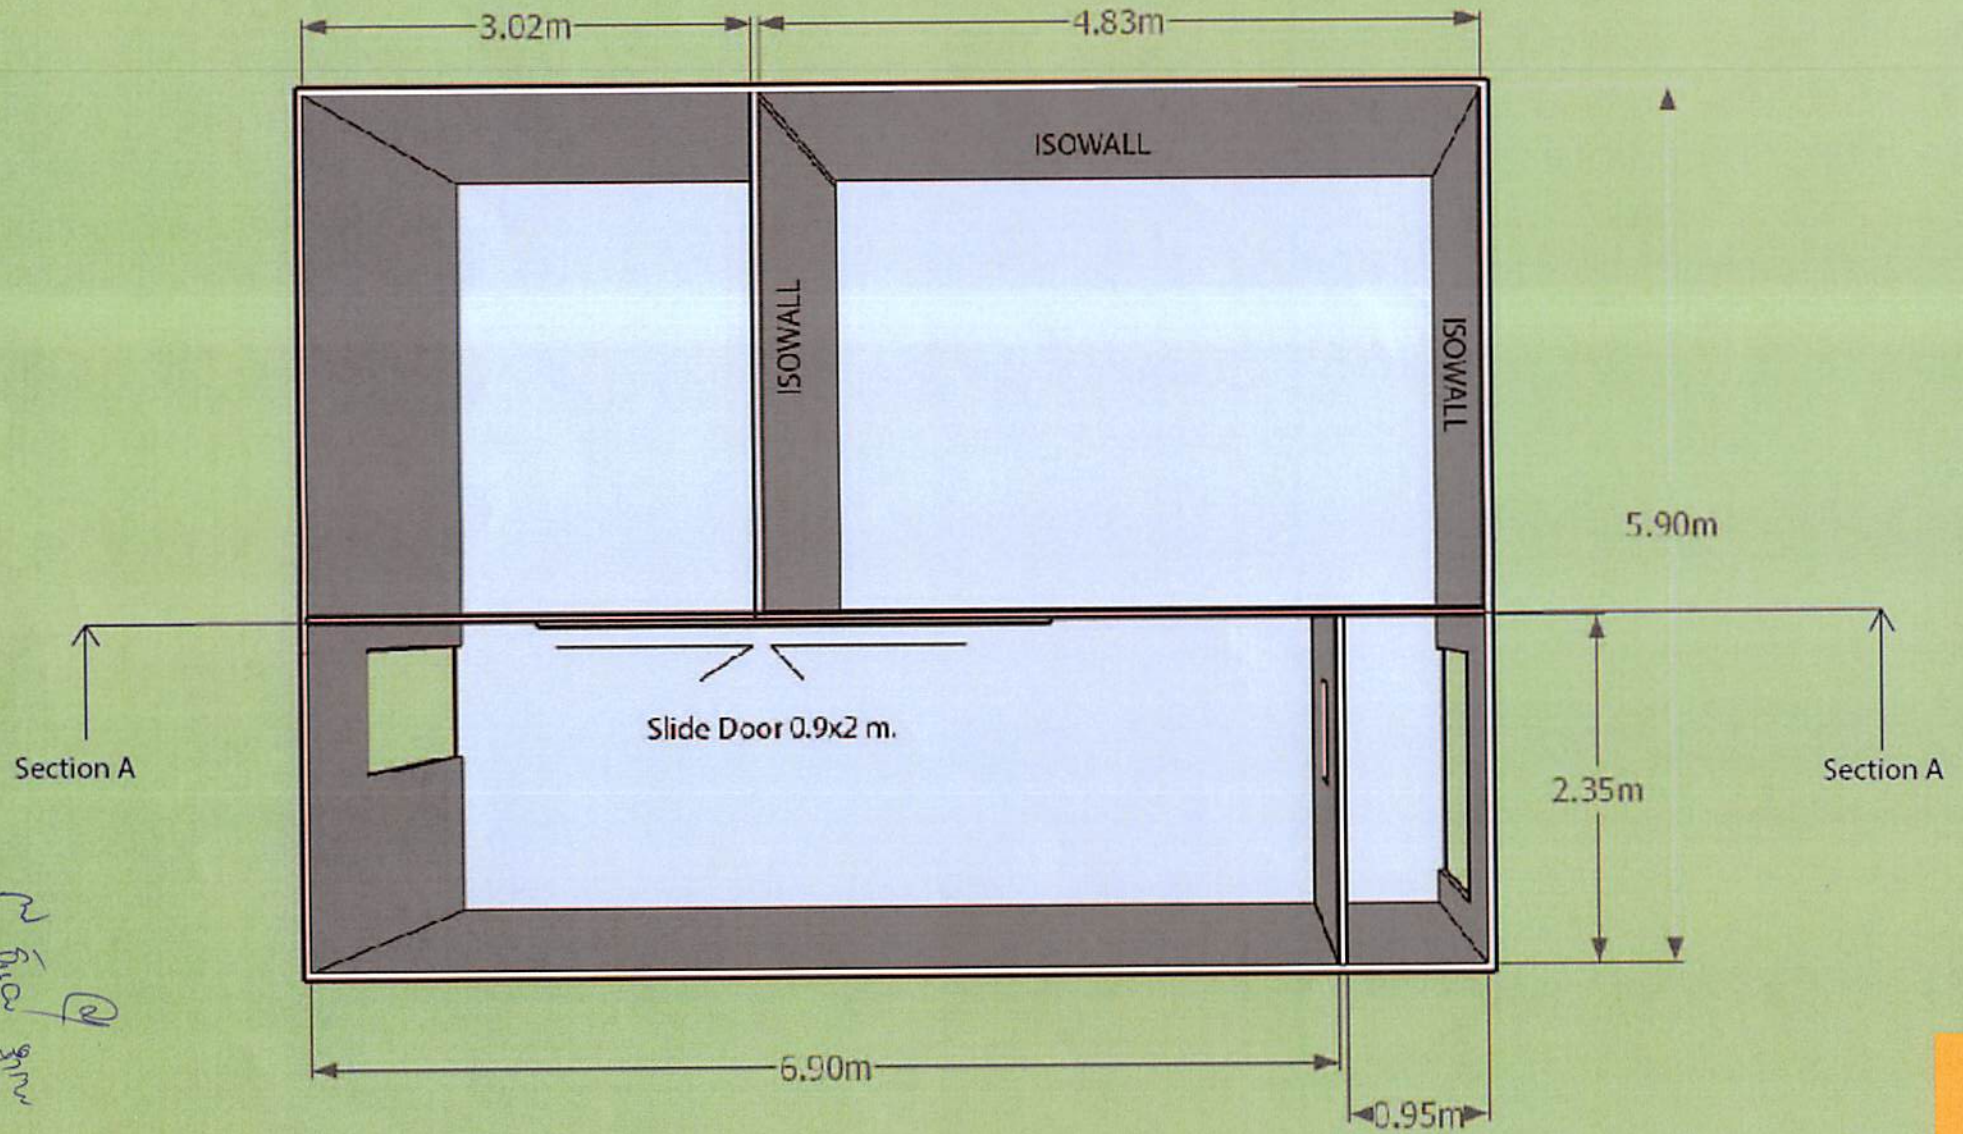

Section A

ห้องทดสอบ T2

ห้องทดสอบ T1

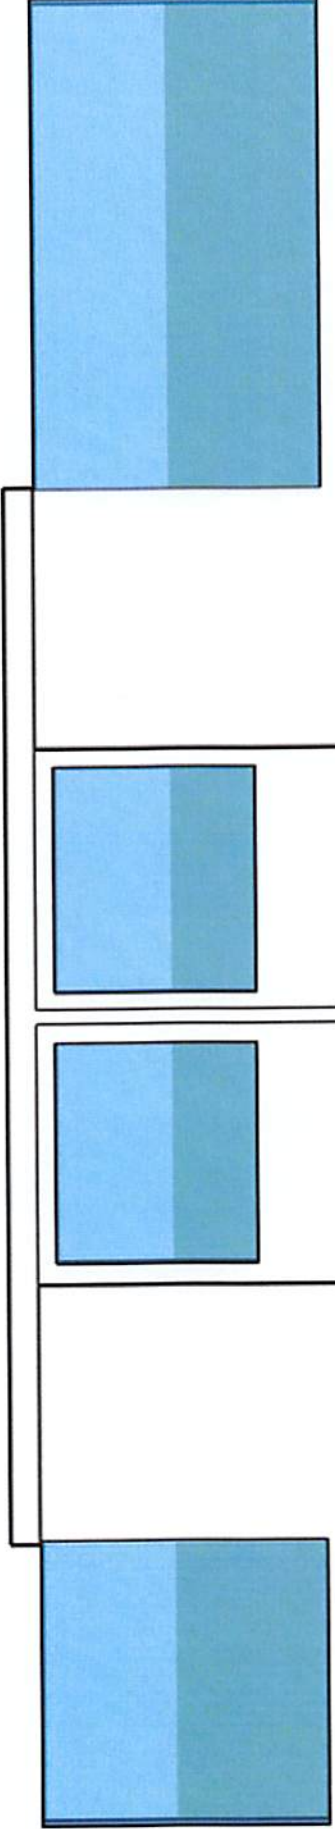

๒

๑
นาย ธีรพล